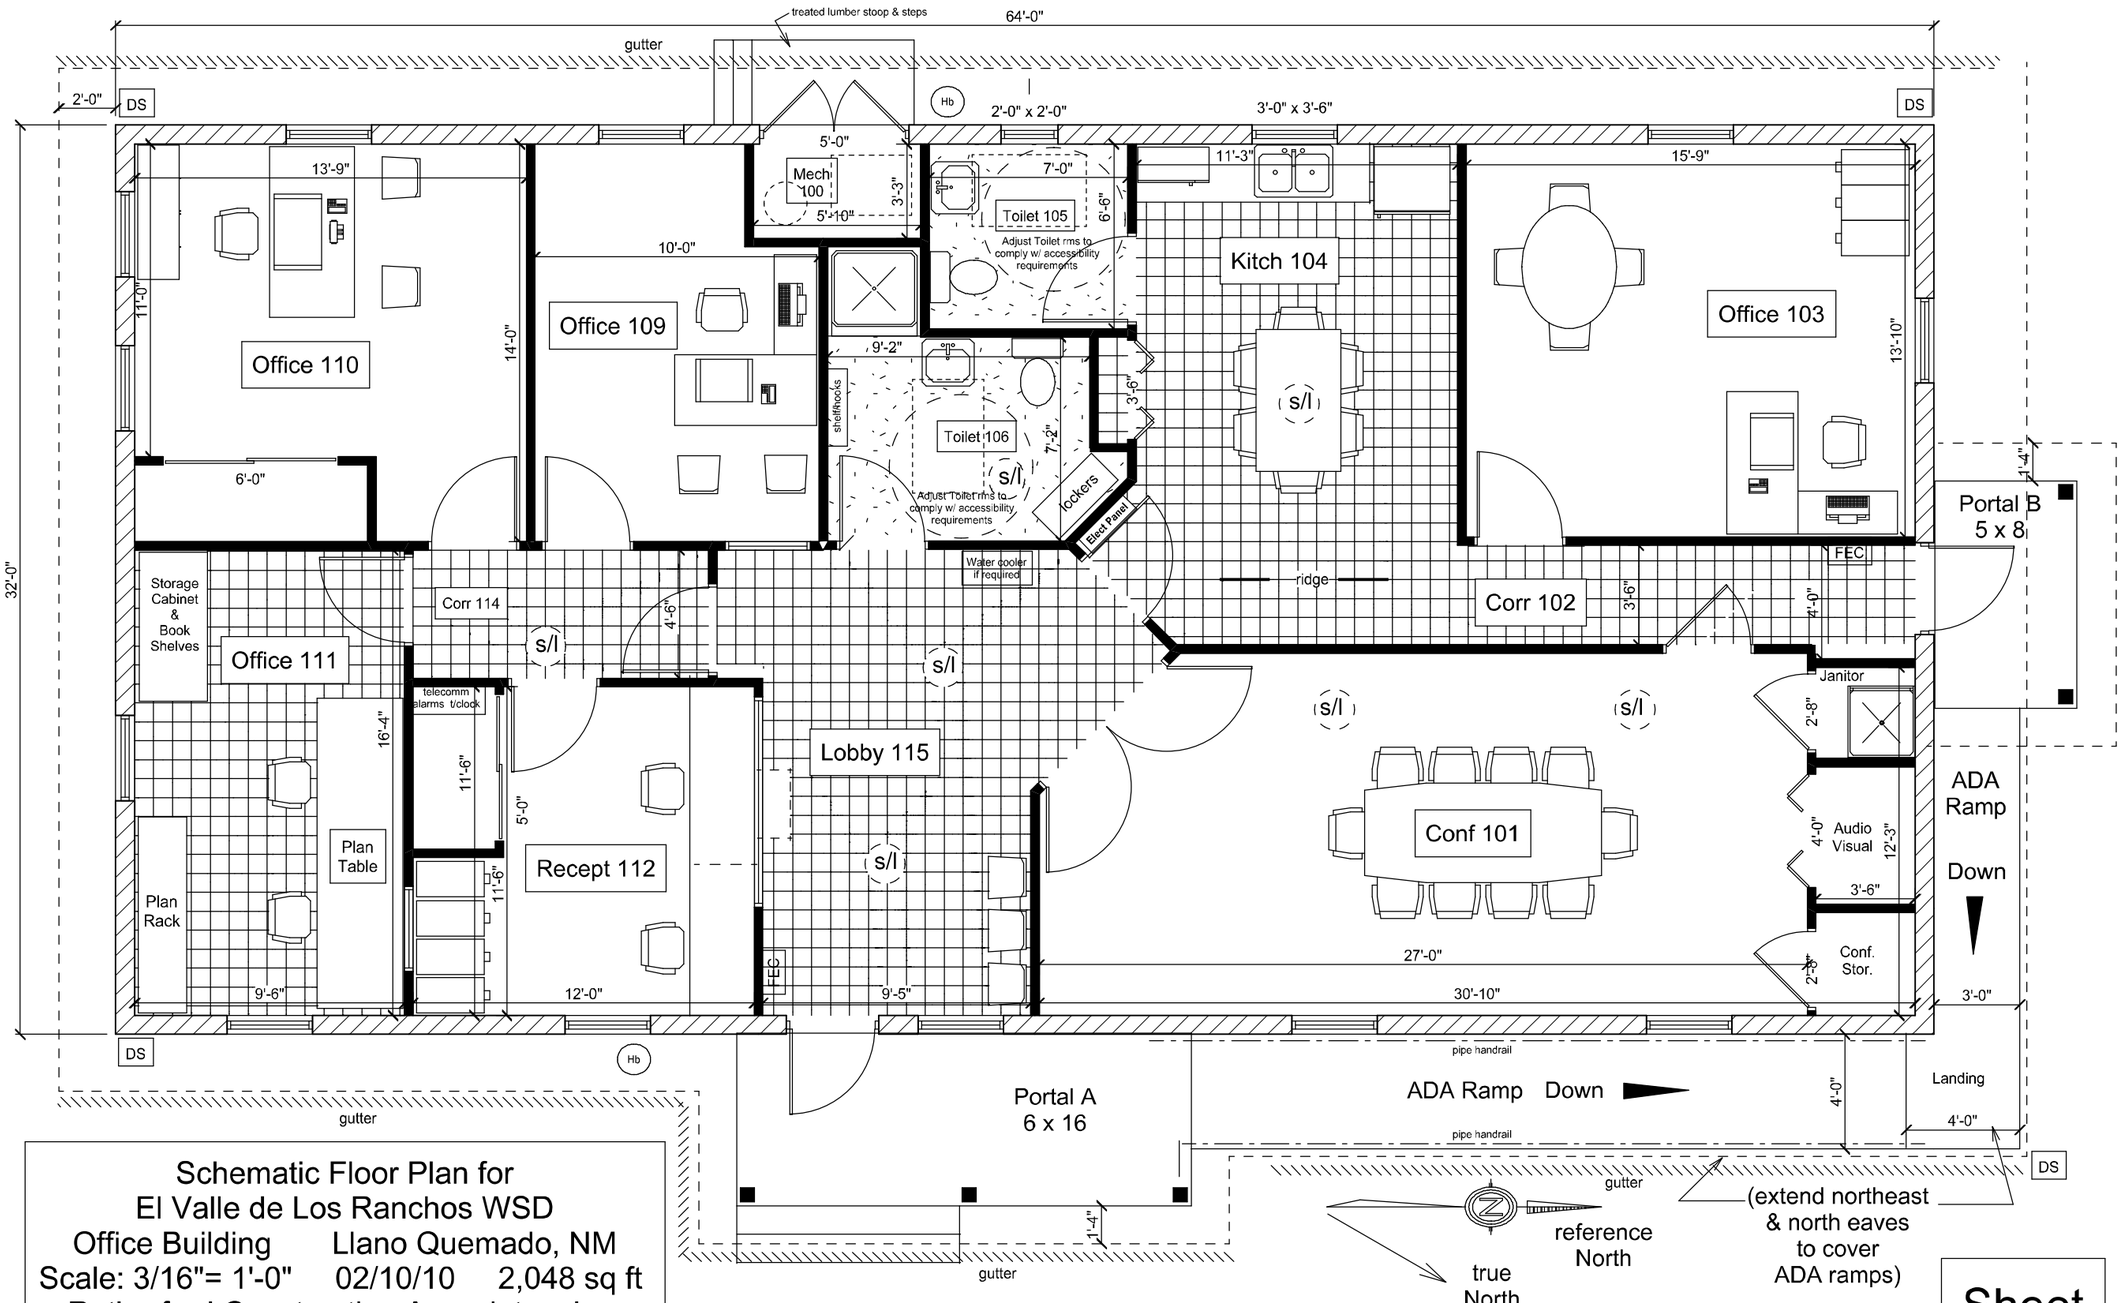

Schematic Floor Plan for
El Valle de Los Ranchos WSD
Office Building Llano Quemado, NM
Scale: 3/16"= 1'-0" 02/10/10 2,048 sq ft
Rutherford Construction Associates, Inc.

Sheet
A-1